



## STATO DI VARIANTE - SCALA 1:100

PIANTA PIANO INTERRATO

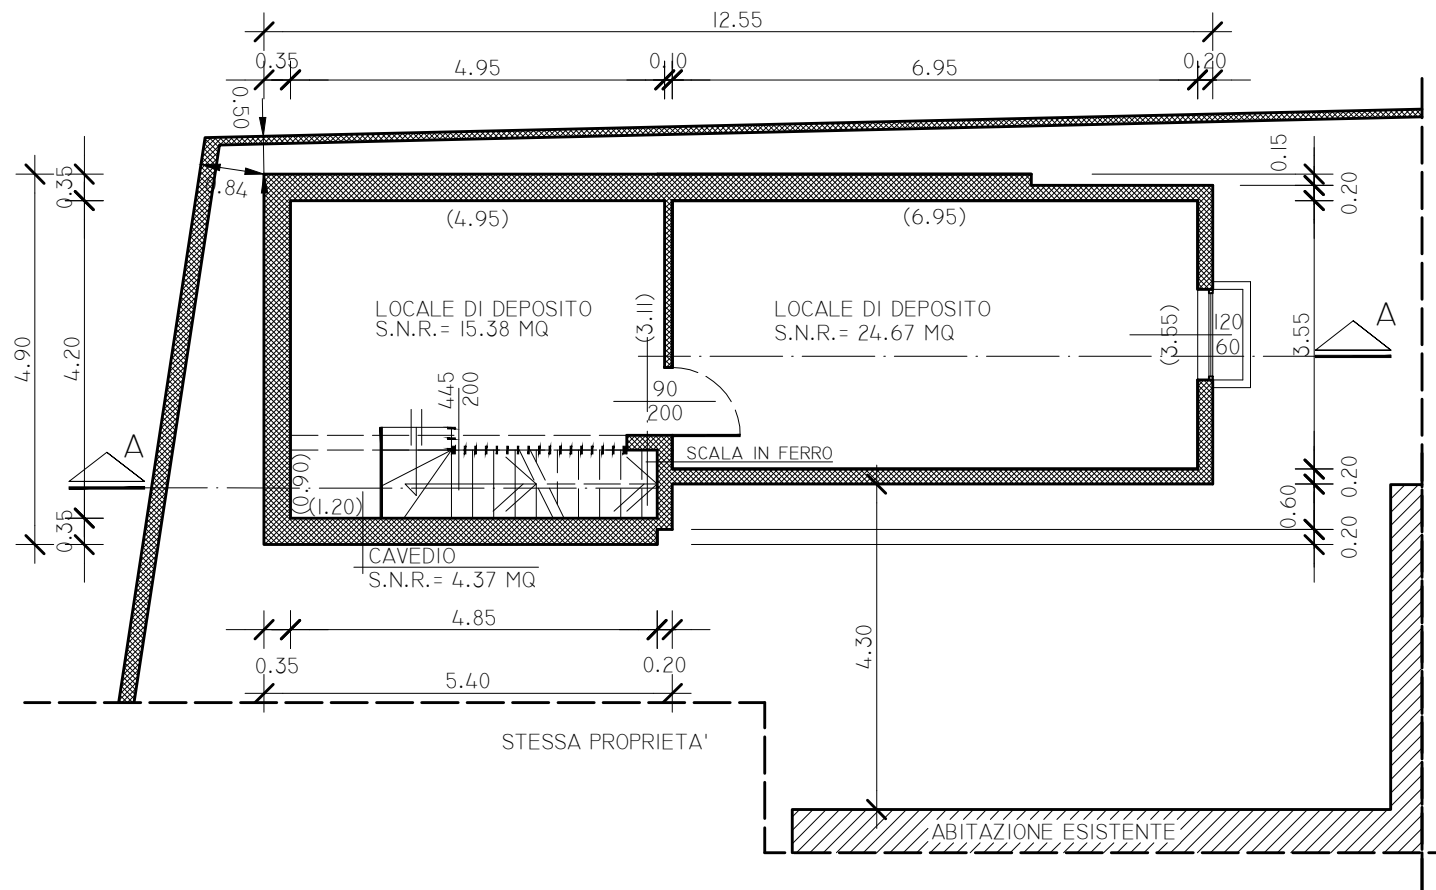

SEZIONE A-A

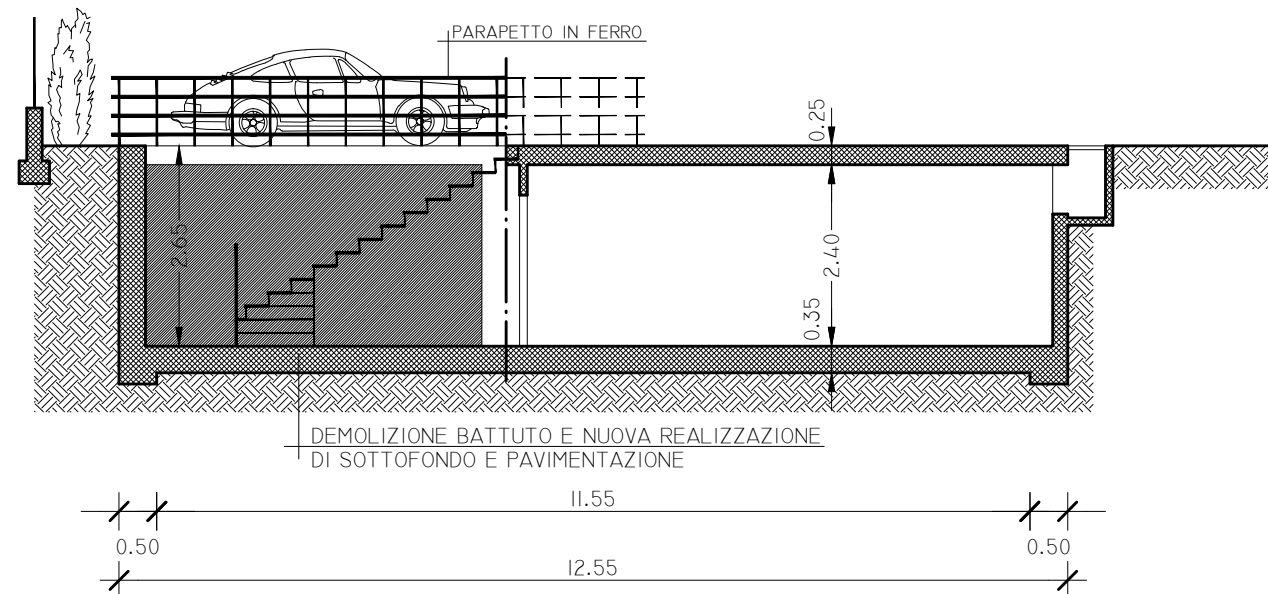

PIANTA PIANO TERRA

