




Prospetto Sud

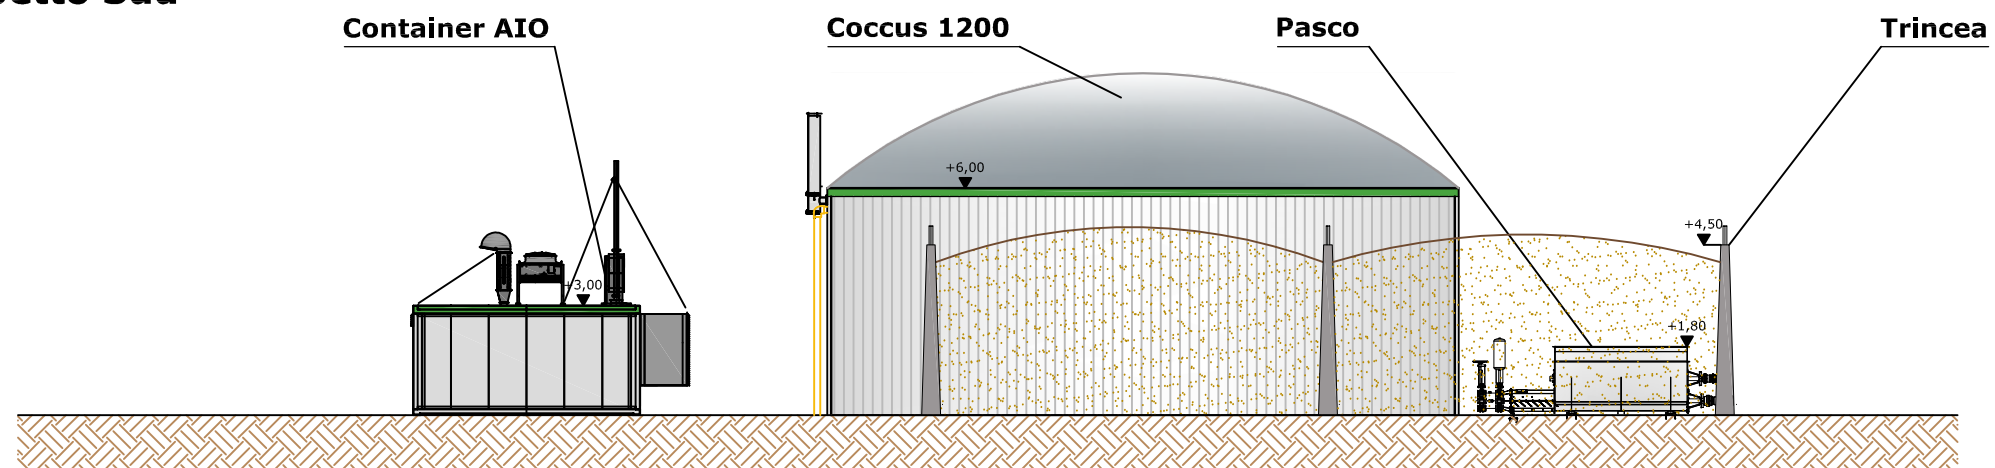



Prospetto Nord

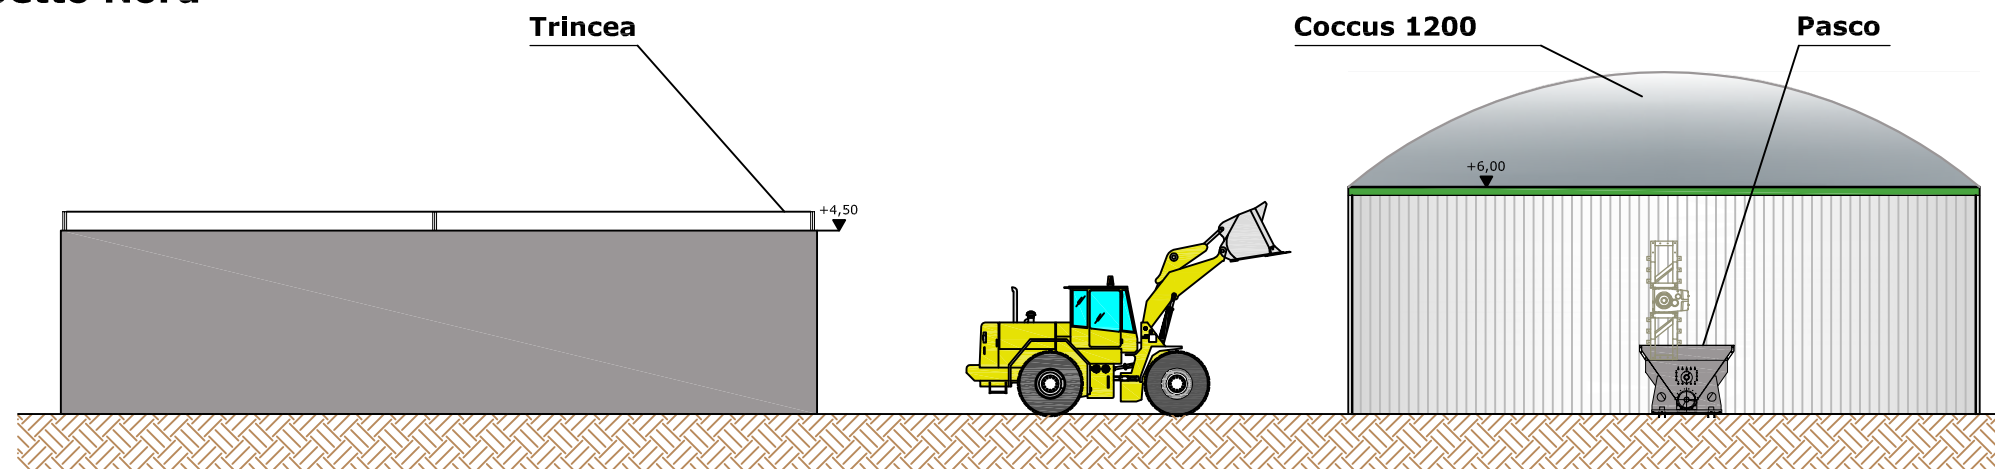

Prospetto Ovest

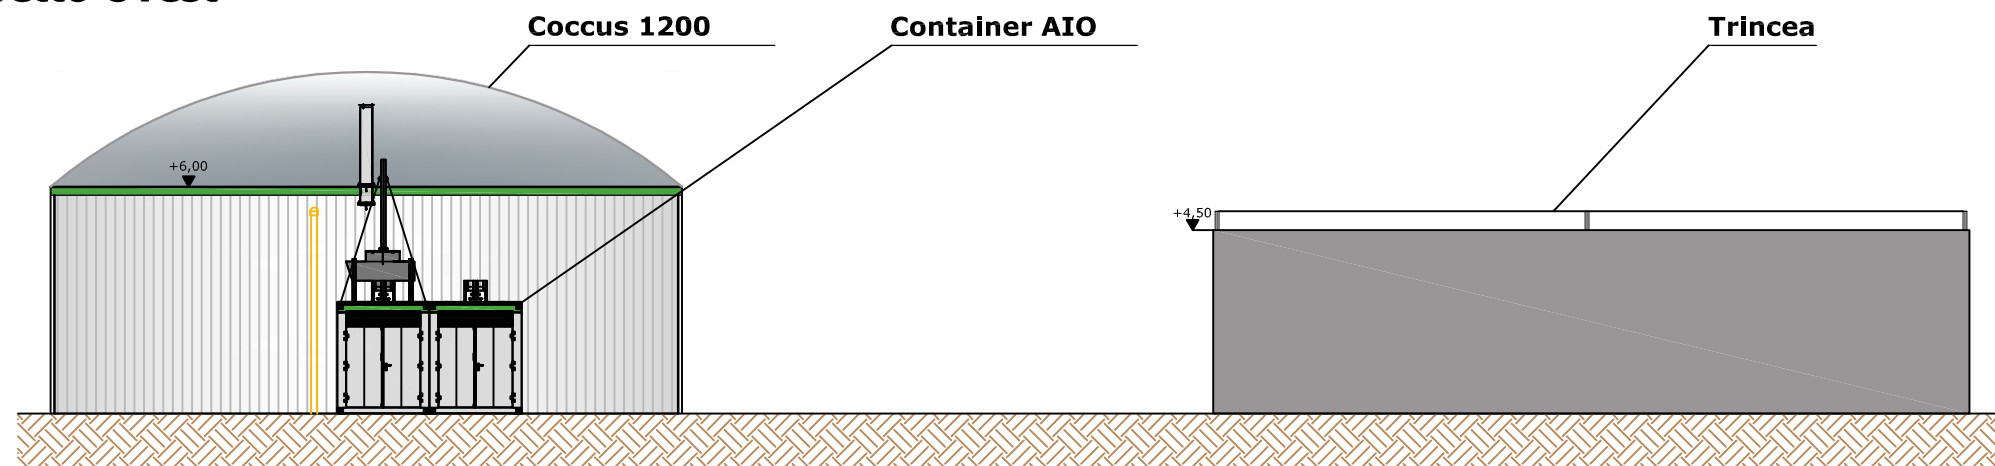

Prospetto Est

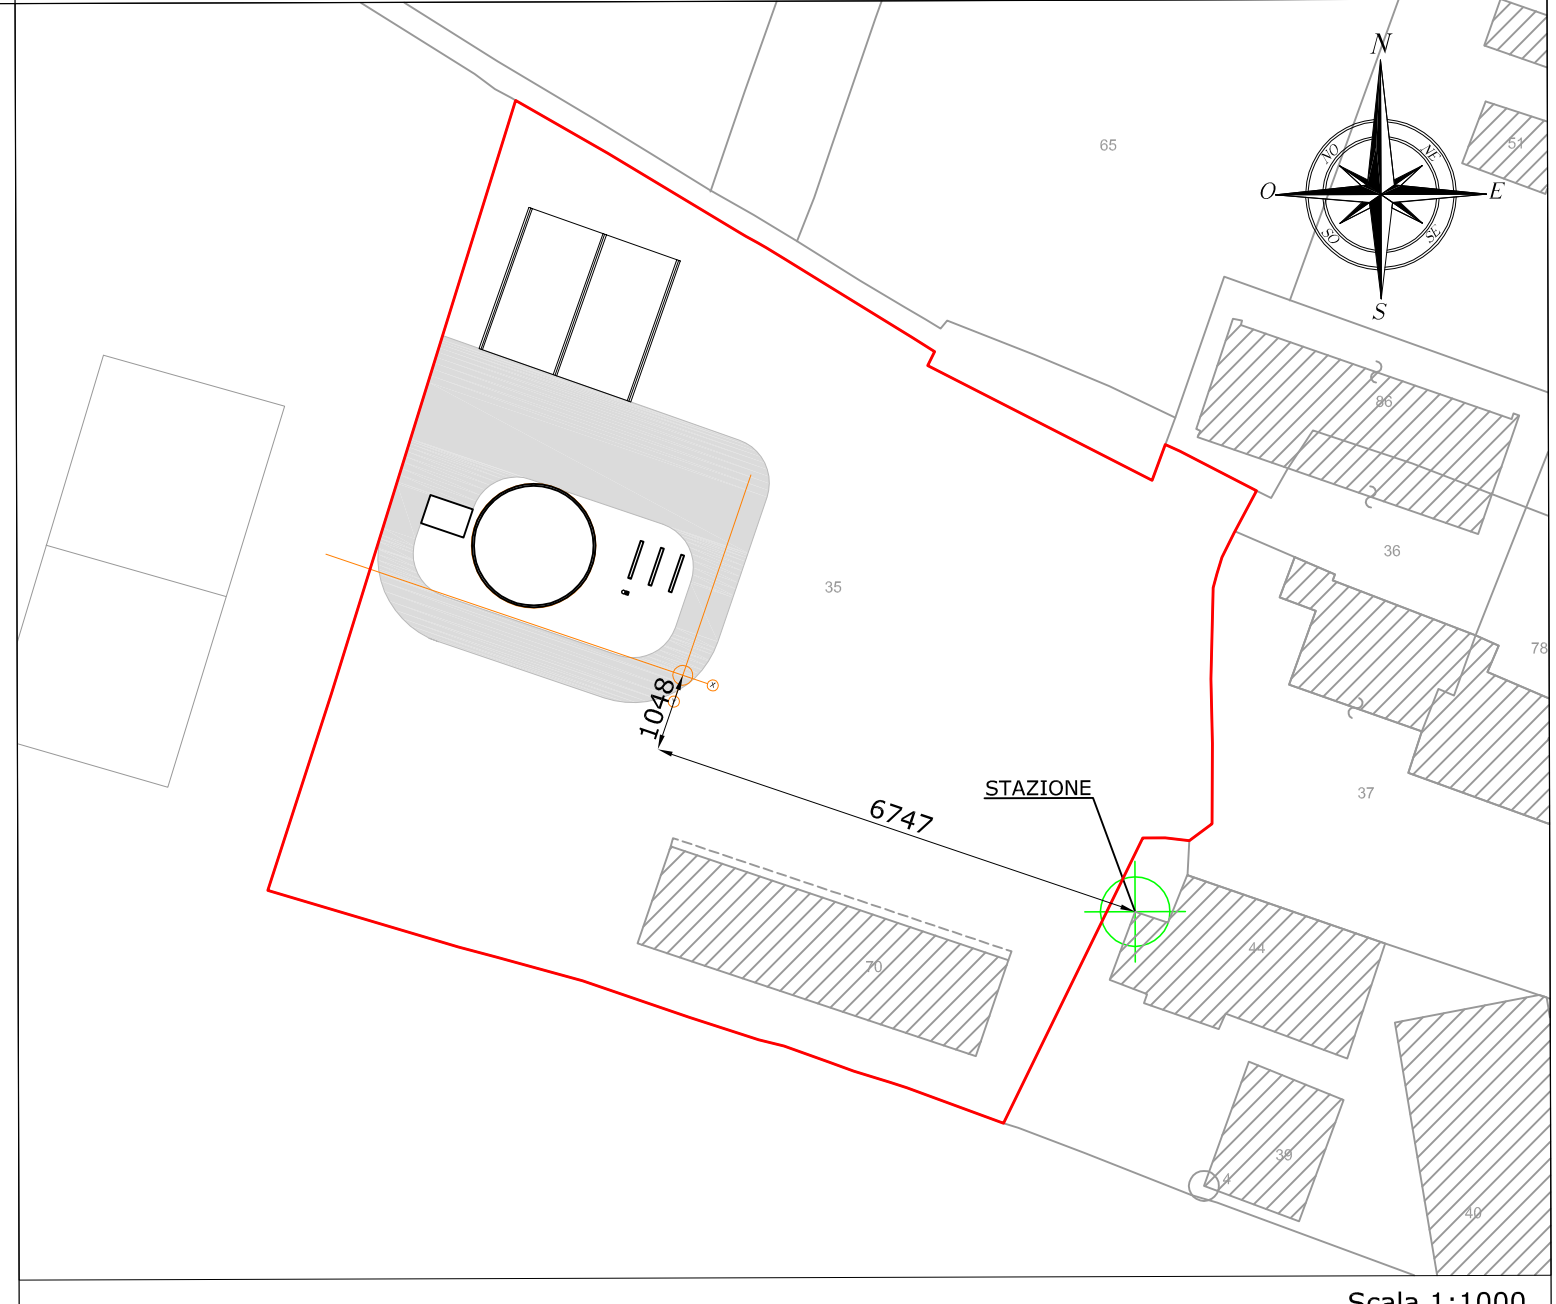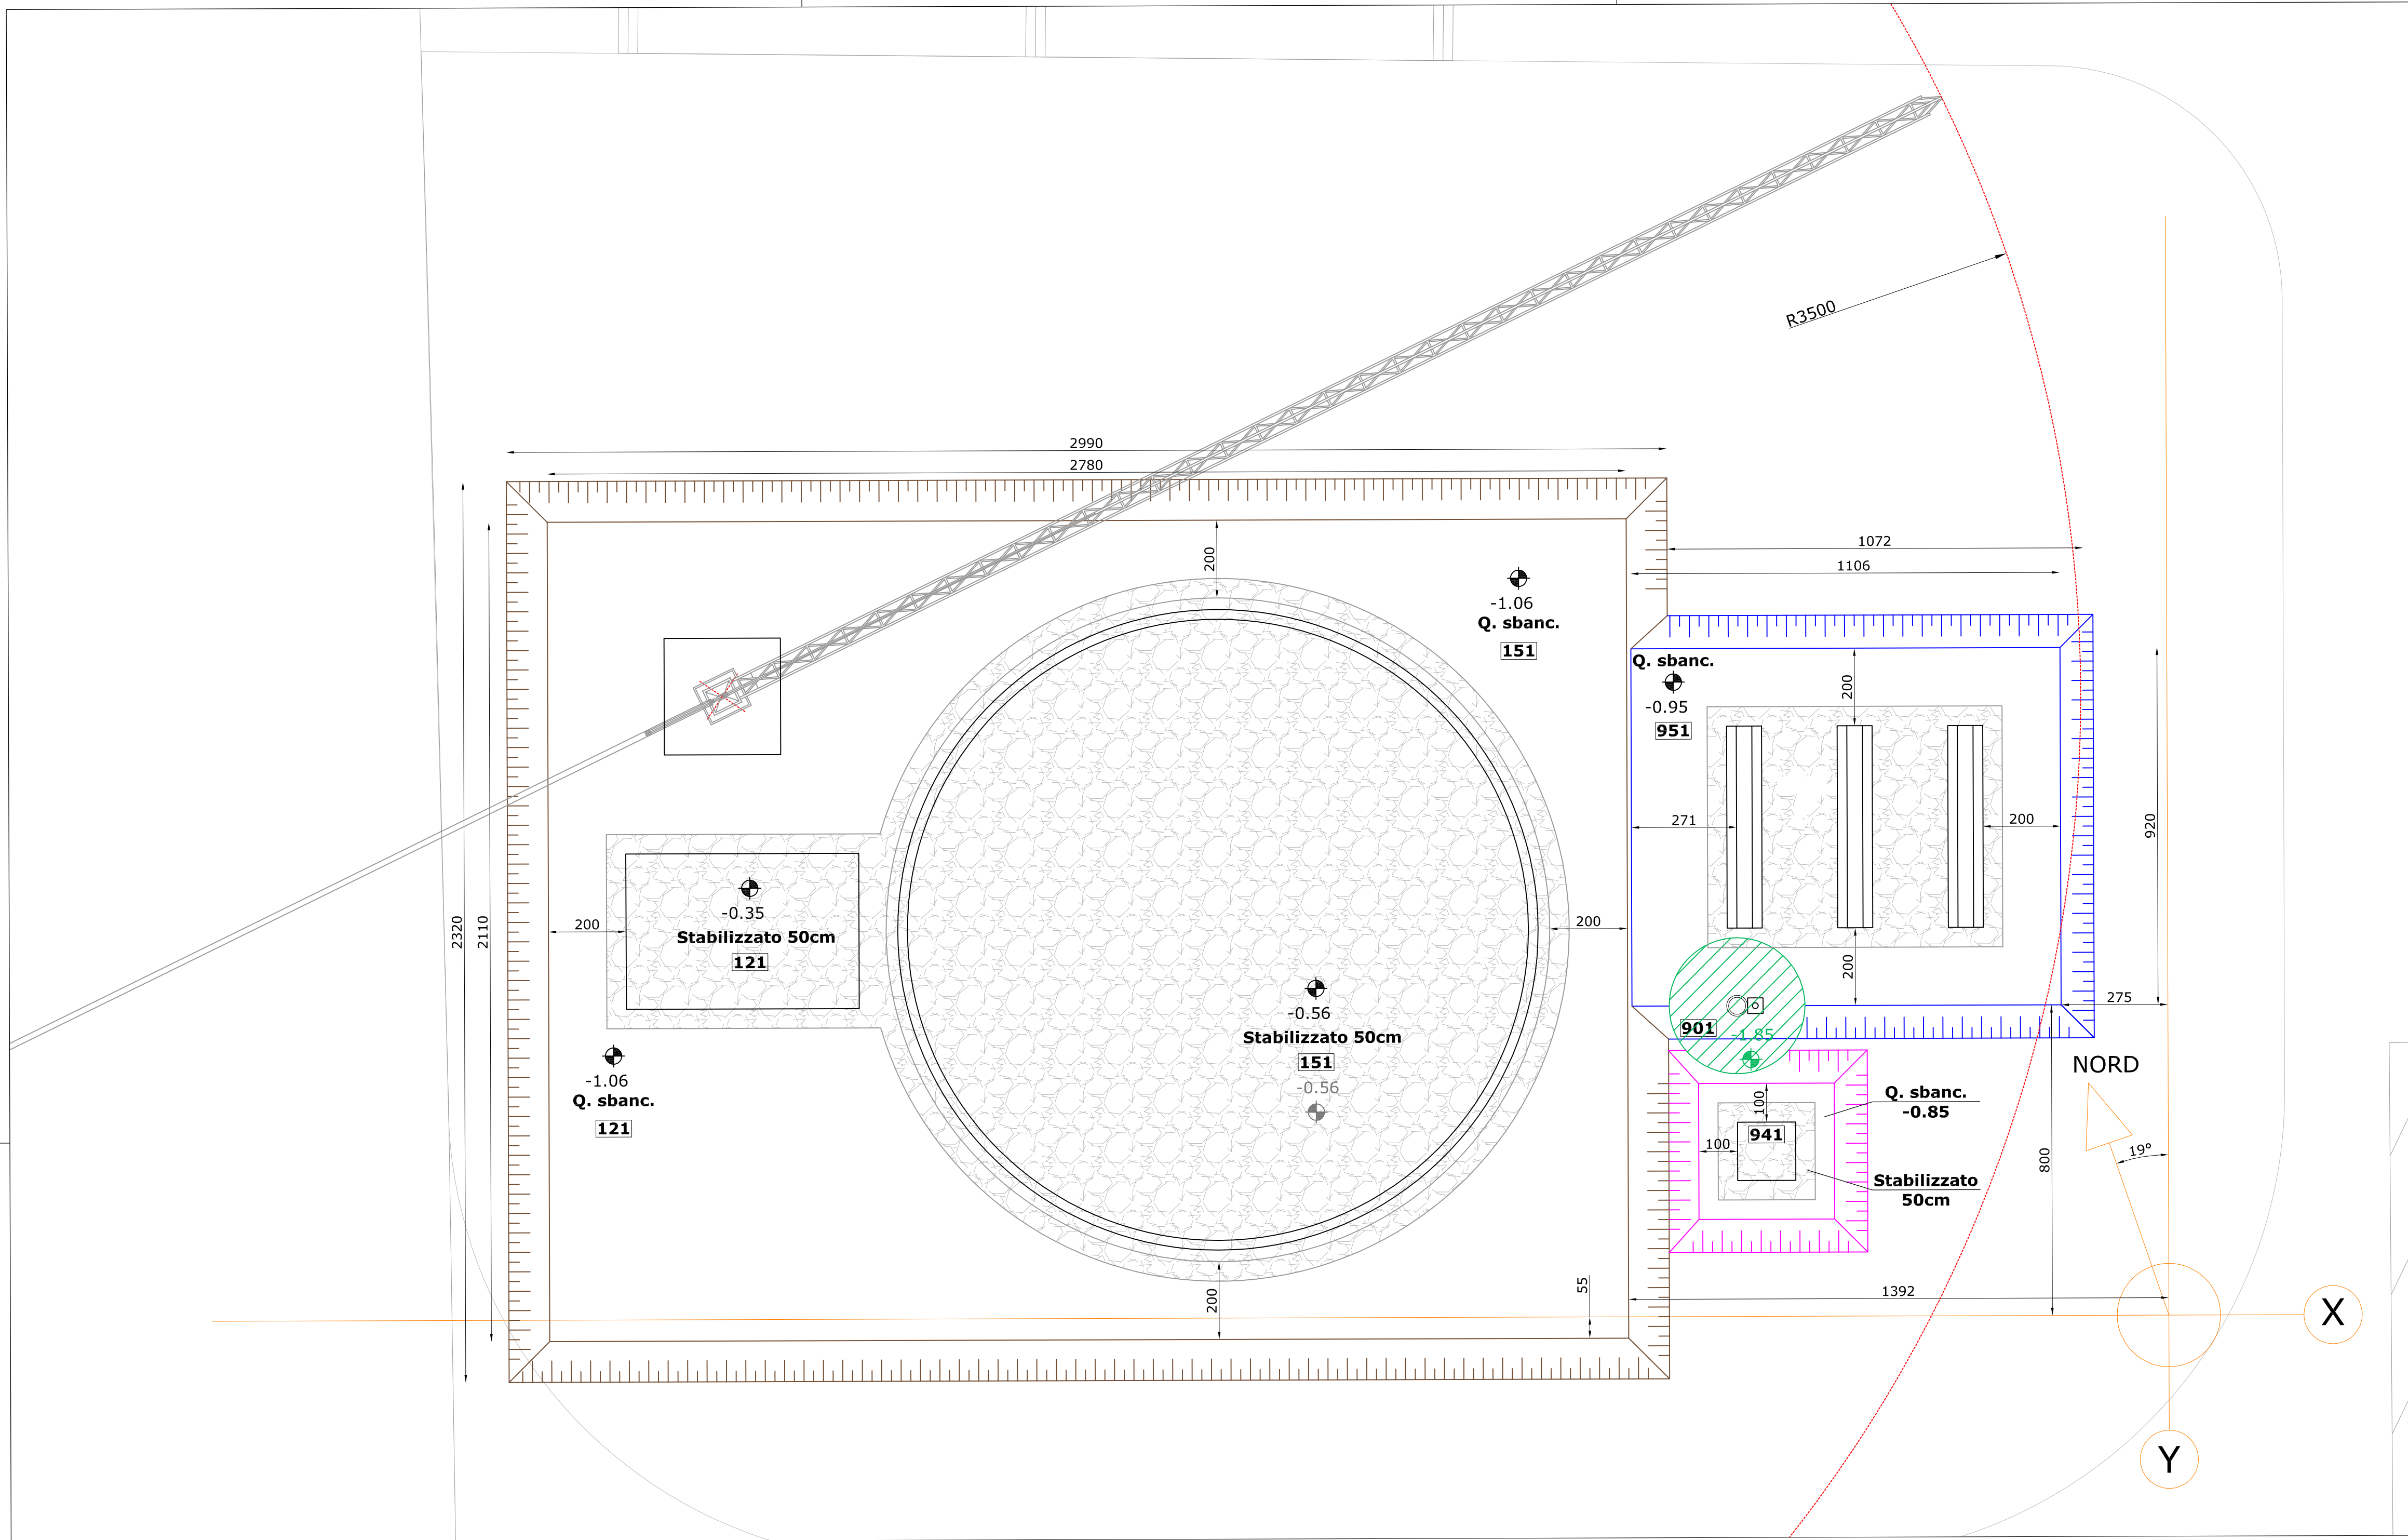

Scala 1:1000

NOTA


In tutta l'area interessata dal cantiere devono essere posati almeno 20cm di riciclato.

LEGENDA


NR	P&I	NOME ELEMENTO
121	121X01	Pasco 8
151	151B01	Coccus 1200TS
901	901B01	Pozzetto di condensa
941	941B01	Fiaccola di emergenza
951	951B01	Cogeneratore MINI AIO 100kW

Scavo da eseguire solo dopo la realizzazione dei cementi e per la sola posa del pozzetto di condensa.


POSA PLATEA PASCO (1 : 25)

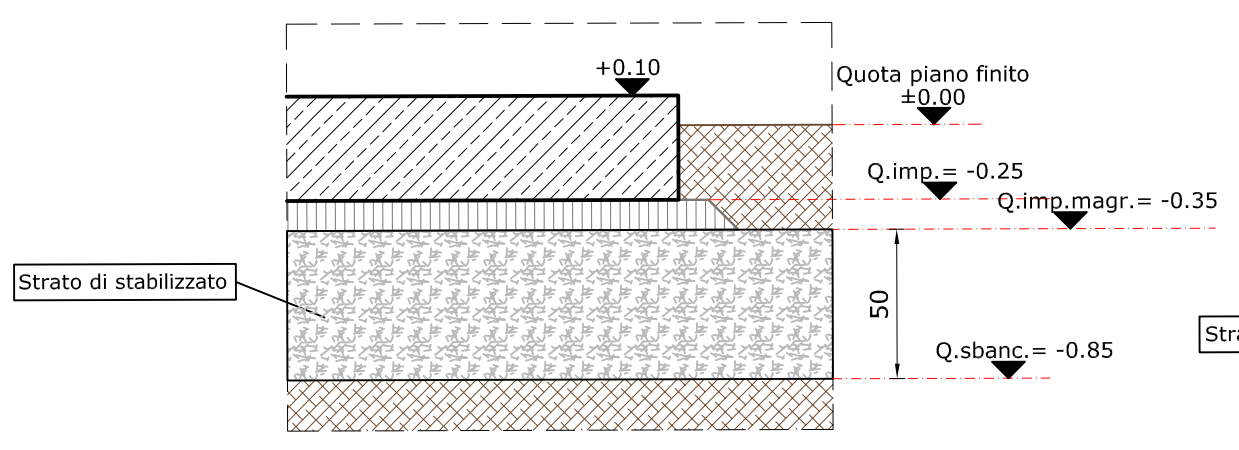

POSA PLATEA COCCUS (1 : 25)

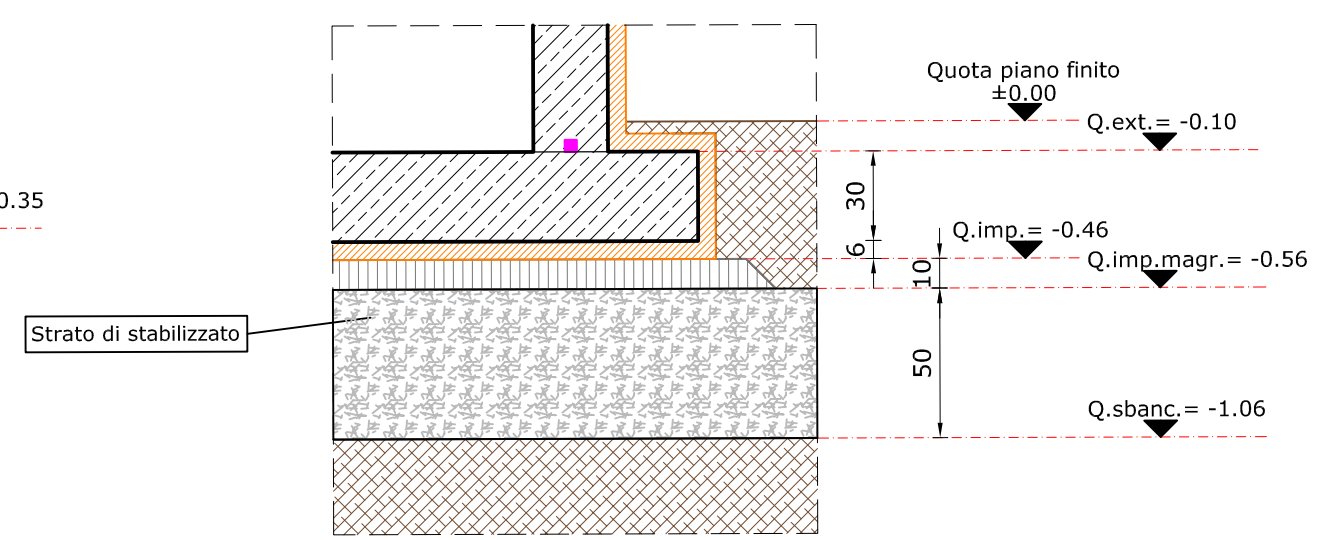

POSA PLATEA FIACCOLA (1 : 25)

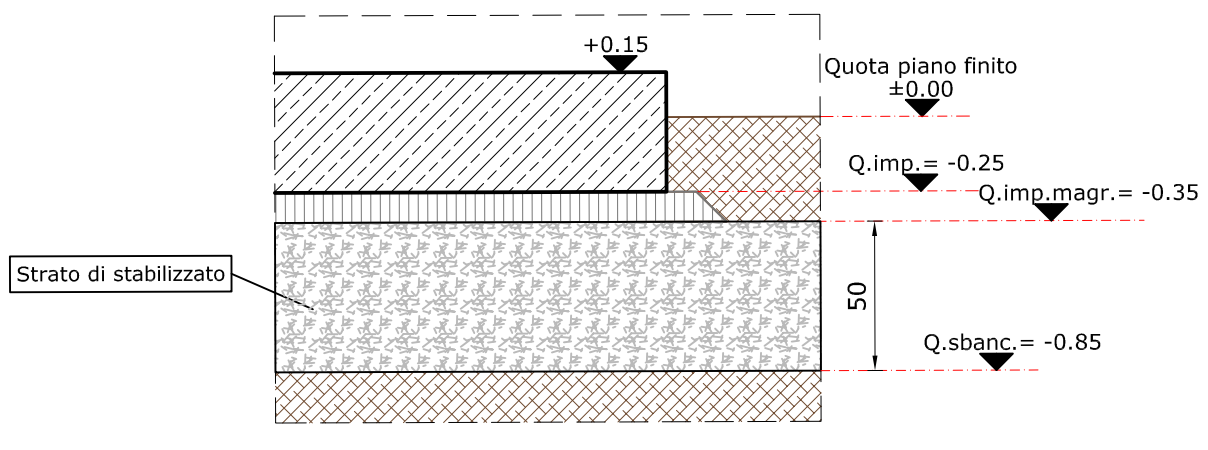

POSA PLATEA MINI AIO (1 : 25)

